


SCHNITT NORD M=1:100



SCHNITT SÜD M=1:100

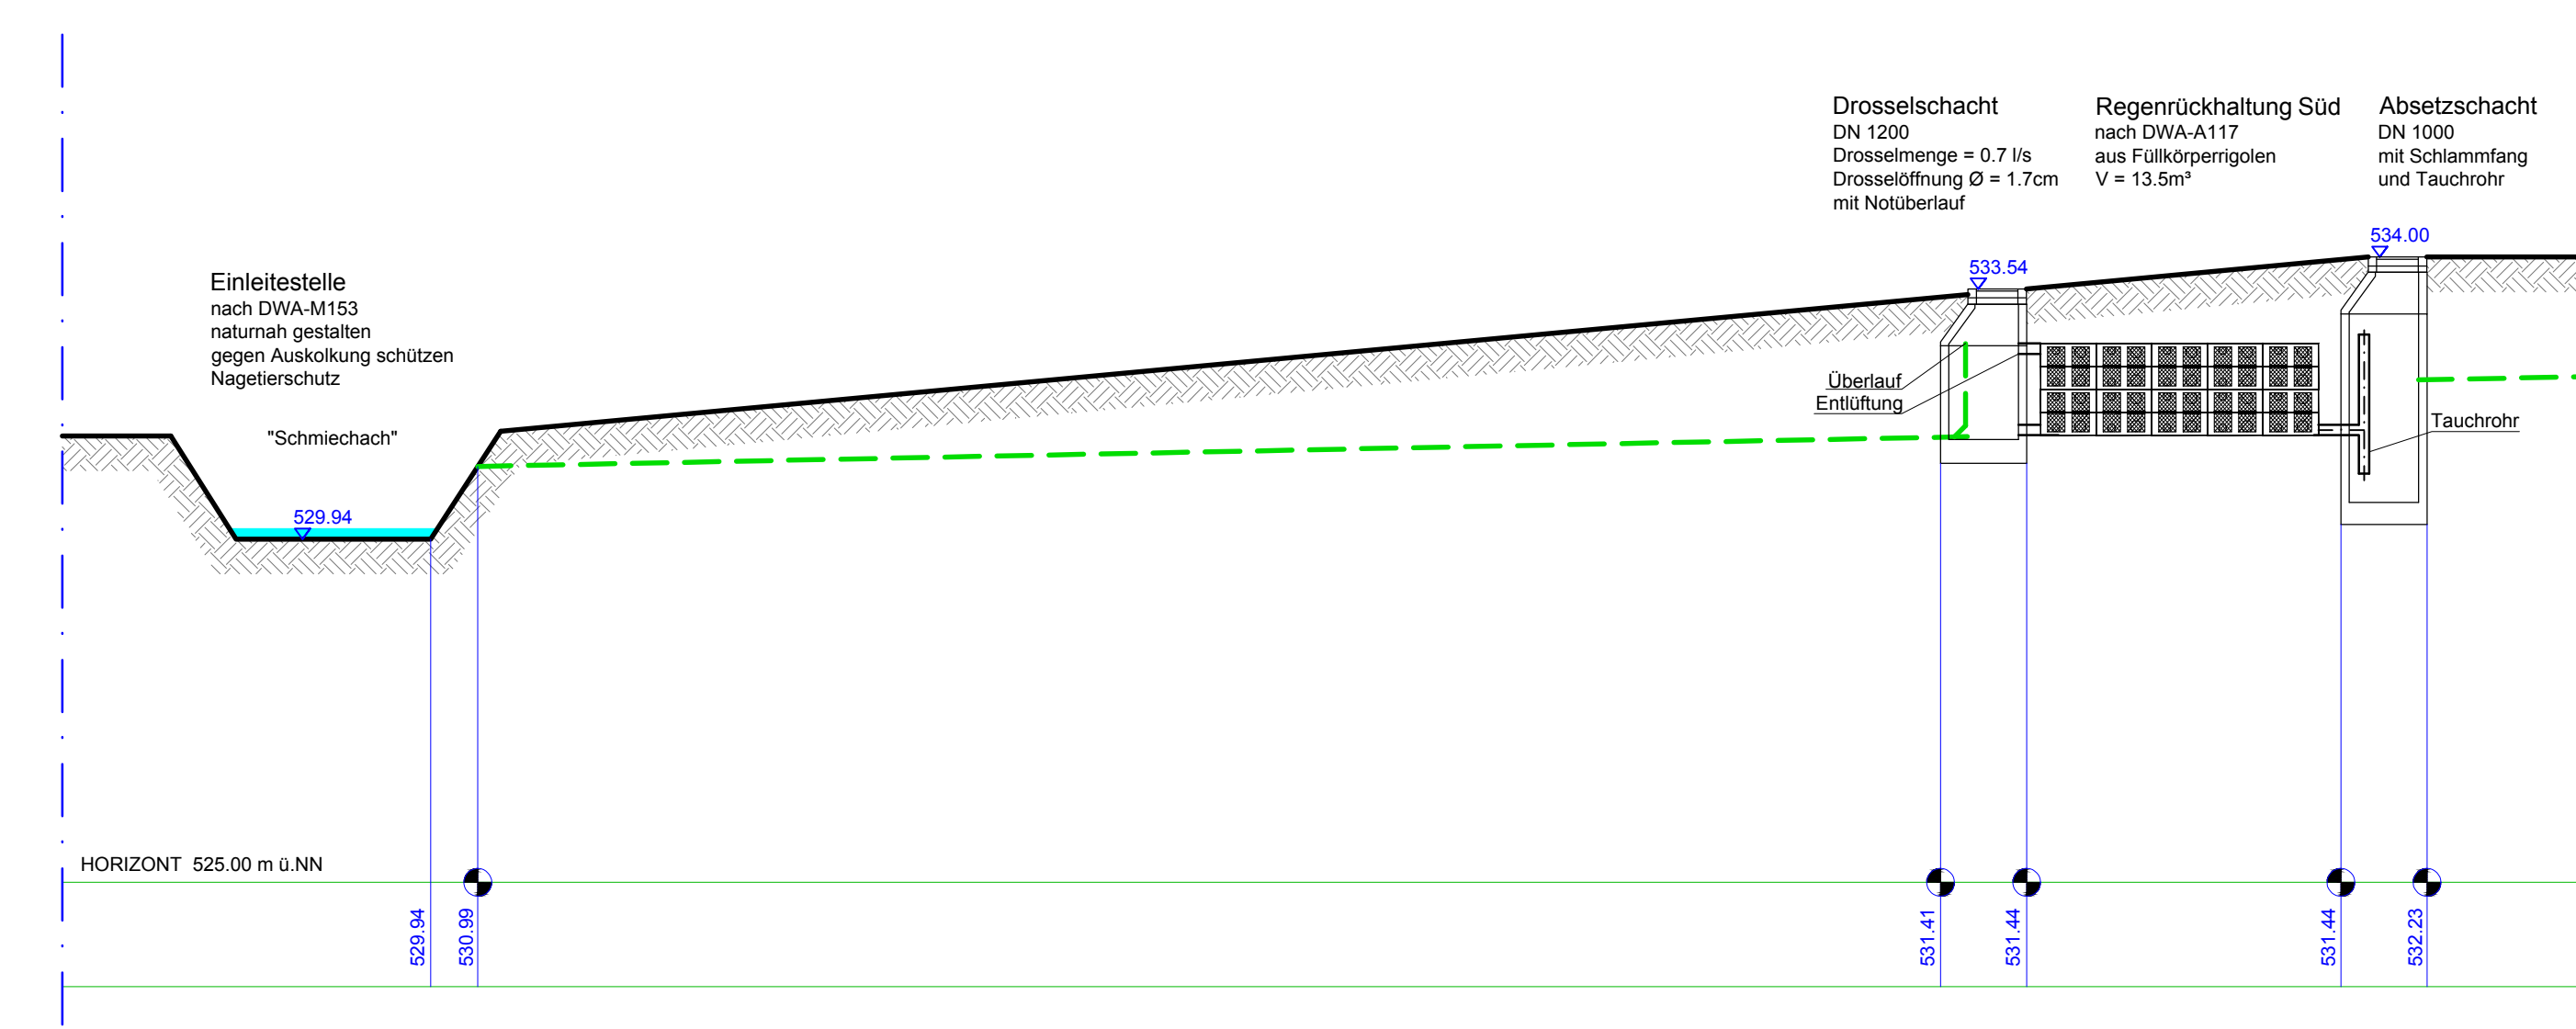

LAGEPLAN M=1:100



FLÄCHENPLAN M=1:500

01	Konzept	19.10.2020	RS/SG
Index	Art der Aktualisierung	Datum	Verfasser
Projekt: SCHMIECHEN			
Bauherr: WMSG A Wohnbau GmbH Südliche Münchner Straße 62 82031 Grünwald		Bauort: Ringstraße 40 85511 Schmiechen Flur-Nr.: 63/1: 64T, 62/1T Gemarkung: Schmiechen Gemeinde: Schmiechen	
Planungsphase: Konzept		Planinhalt: Oberflächenentwässerung	
Planer: AQUA SYS Planungsbüro Wolfgang Bauer			
Projektnummer 401067			Nettelkofen 24a D-85567 Grafing +49-89-72-708947 office@aquasys.de