



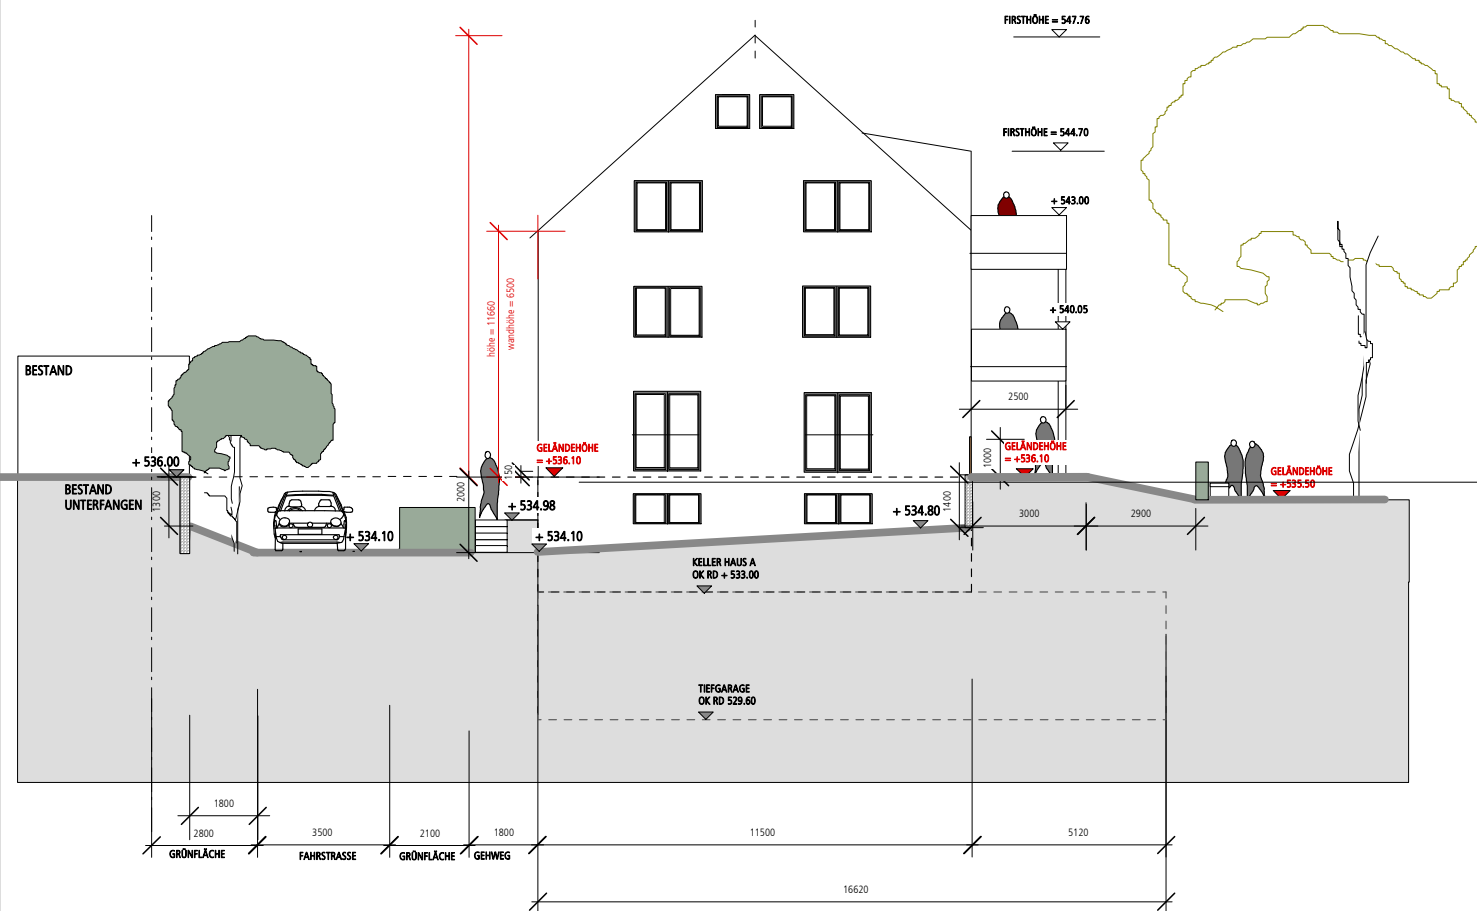

HAUS A ANSICHT SÜDEN



HAUS A ANSICHT WESTEN

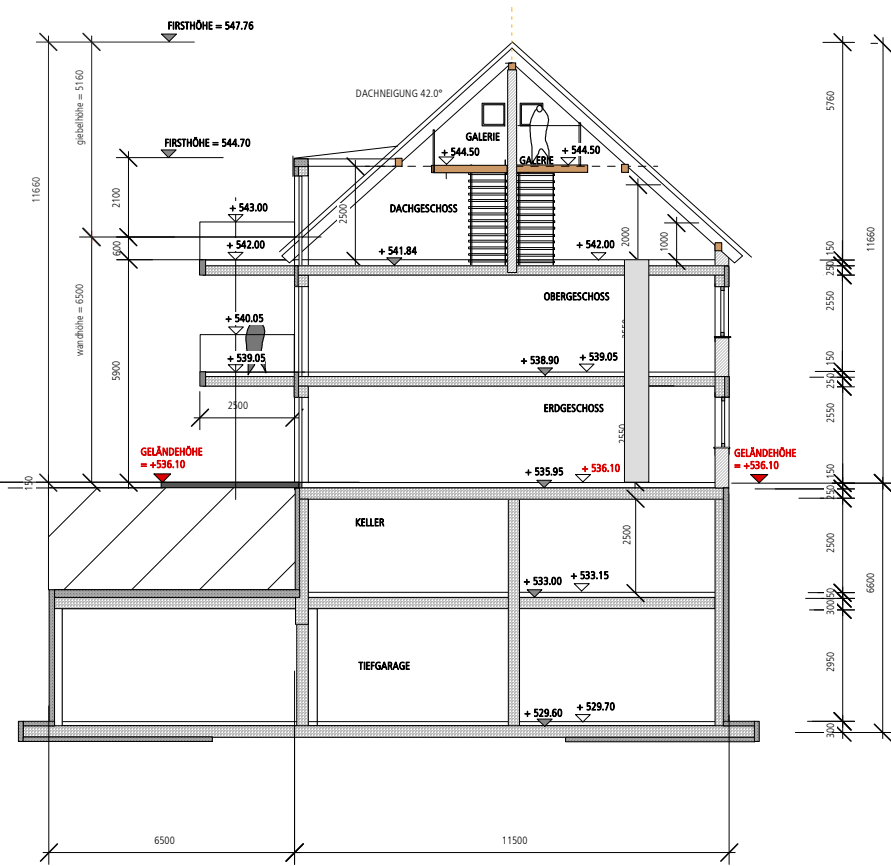


HAUS A SCHNITT A-A

FESTSETZUNGEN


DER VORHABEN-UND ERSCHLIESSUNGSPLAN BEINHÄLT NICHT DIE INTERNE AUFTEILUNG UND DIE FASSADENGESTALTUNG. GERINGFÜGIGE ÄNDERUNGEN AN FASSADEN, BAUKÖRPERN UND GRUNDRISS SIND AUF WUNSCH DES VORHABENSTRÄGERS IM EINVERNEHMEN MIT DER GEMEINDE ZULÄSSIG.

OK FFB = + 536.10
 GELÄNDEHÖHE BESTAND=537.66
 GELÄNDEHÖHE NEU= +536.10
 FIRSHÖHE= 547.76

FERTIGUNG	VORENTWURFSPLANUNG	FL.NR. 63/1 64T 62/1T
BAUVORHABEN	NEUBAU EINER WOHNANLAGE MIT 38 WOHNHEITEN 2 GARAGEN UND TIEFGARAGE HAUS A RINGSTRASSE 48 86511 SCHMIECHEN	
PLAN	ANSICHT SÜDEN ANSICHT WESTEN SCHNITT A-A M. 1:200	BLATT A3. 23.02.2021
BAUHERR	WMSG A WOHNBAU GmbH SÜDLICHE MÜNCHNER STRASSE 62 82031 GRÜNWALD	
PLANUNG	ROCHOLL ARCHITECTURE AM EINFANG 19 83627 WARGAU	

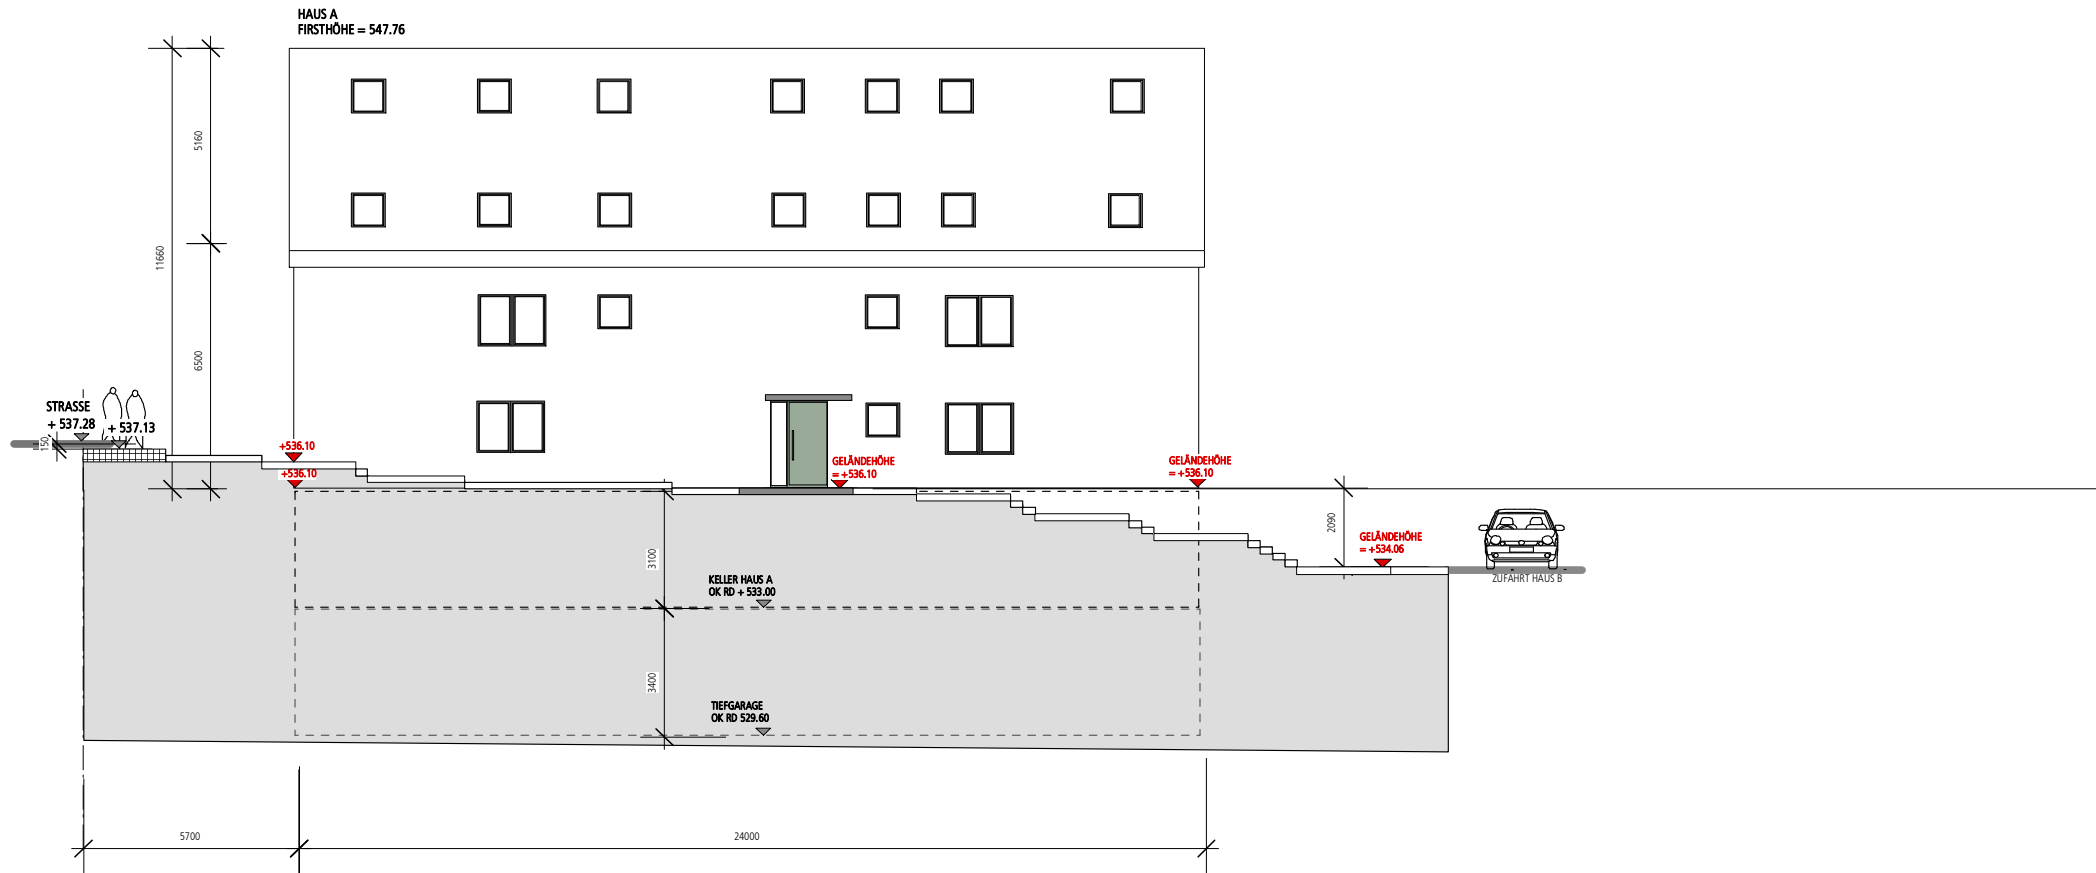

HAUS A ANSICHT NORDEN

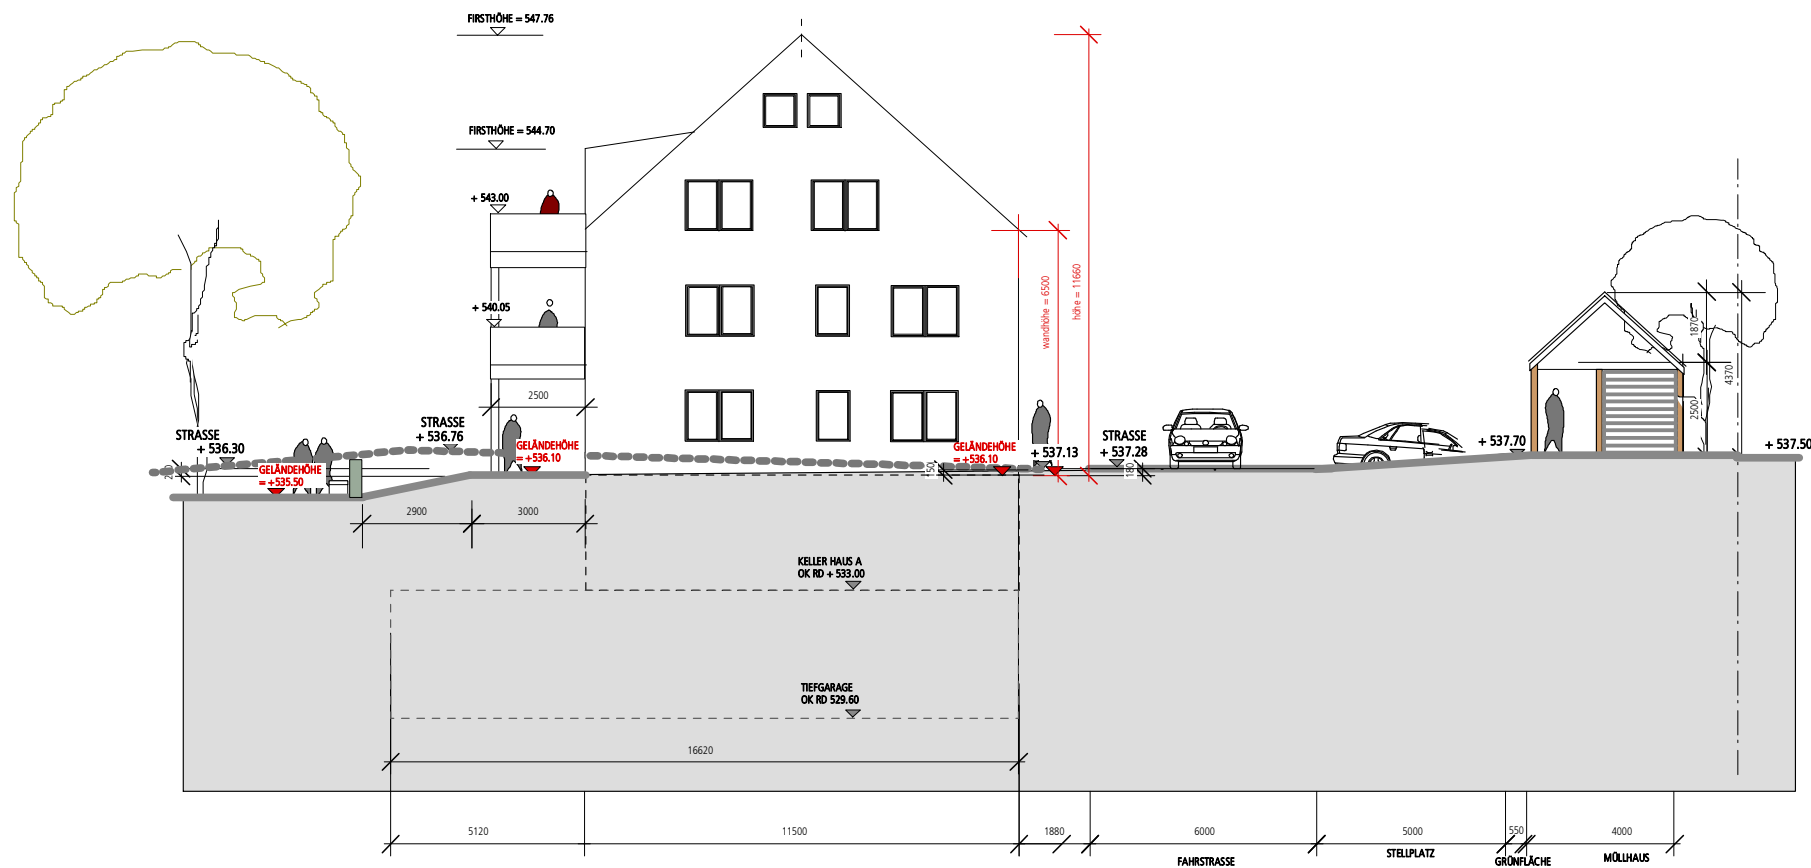


HAUS A ANSICHT OSTEN

FESTSETZUNGEN

DER VORHABEN-UND ERSCHLISSUNGSPLAN BEINHÄLT NICHT DIE INTERNE AUFTEILUNG UND DIE FASSADENGESTALTUNG. GERINGFÜGIGE ÄNDERUNGEN AN FASSADEN, BAUKÖRPERN UND GRUNDRISS SIND AUF WUNSCH DES VORHABENSTRÄGERS IM EINVERNEHMEN MIT DER GEMEINDE ZULÄSSIG.

OK FFB = + 536.10
 GELÄNDEHÖHE BESTAND=537.66
 GELÄNDEHÖHE NEU= +536.10

FERTIGUNG	VORENTWURFSPLANUNG	Fl.NR. 63/1 64T 62/1T
BAUVORHABEN	NEUBAU EINER WOHNANLAGE MIT 38 WOHNHEITEN 2 GARAGEN UND TIEFGARAGE HAUS A RINGSTRASSE 48 86511 SCHMIECHEN	
PLAN	ANSICHT NORD ANSICHT OST M.1:200	BlATT N2. 23.02.2021
BAUHERR	WMSGa WOHNBAU GmbH SÜDLICHE MÜNCHNER STRASSE 62 82031 GRÜNWALD	
PLANUNG	ROCHOLL ARCHITECTURE  AM EINFANG 19 83627 WARNGAU	



HAUS B ANSICHT NORDEN




HAUS B ANSICHTEN OSTEN

FESTSETZUNGEN


DER VORHABEN-UND ERSCHLIESSUNGSPLAN BEINHÄLT NICHT DIE INTERNE AUFTEILUNG UND DIE FASSADENGESTALTUNG. GERINGFÜGIGE ÄNDERUNGEN AN FASSADEN, BAUKÖRPERN UND GRUNDRISS SIND AUF WUNSCH DES VORHABENSTRÄGERS IM EINVERNEHMEN MIT DER GEMEINDE ZULÄSSIG.

OK FFB = + 535.15
 GELÄNDEHÖHE BESTAND=532.22
 GELÄNDEHÖHE NEU= +535.15
 FIRSHÖHE= 547.65


FERTIGUNG	VORENTWURFSPLANUNG	Fl.NR. 63/1 64T 62/1T
BAUVORHABEN	NEUBAU EINER WOHNANLAGE MIT 38 WOHNHEITEN 2 GARAGEN UND TIEFGARAGE HAUS B RINGSTRASSE 48 86511 SCHMIECHEN	
PLAN	ANSICHT NORDEN ANSICHT OSTEN M. 1:200	BLATT NR. 23.02.2021
BAUHERR	WMSG A WOHNBAU GmbH SÜDLICHE MÜNCHNER STRASSE 62 82031 GRÜN WALD	
PLANUNG	ROCHOLL ARCHITECTURE  AM EINFANG 19 83627 WARN GAU	

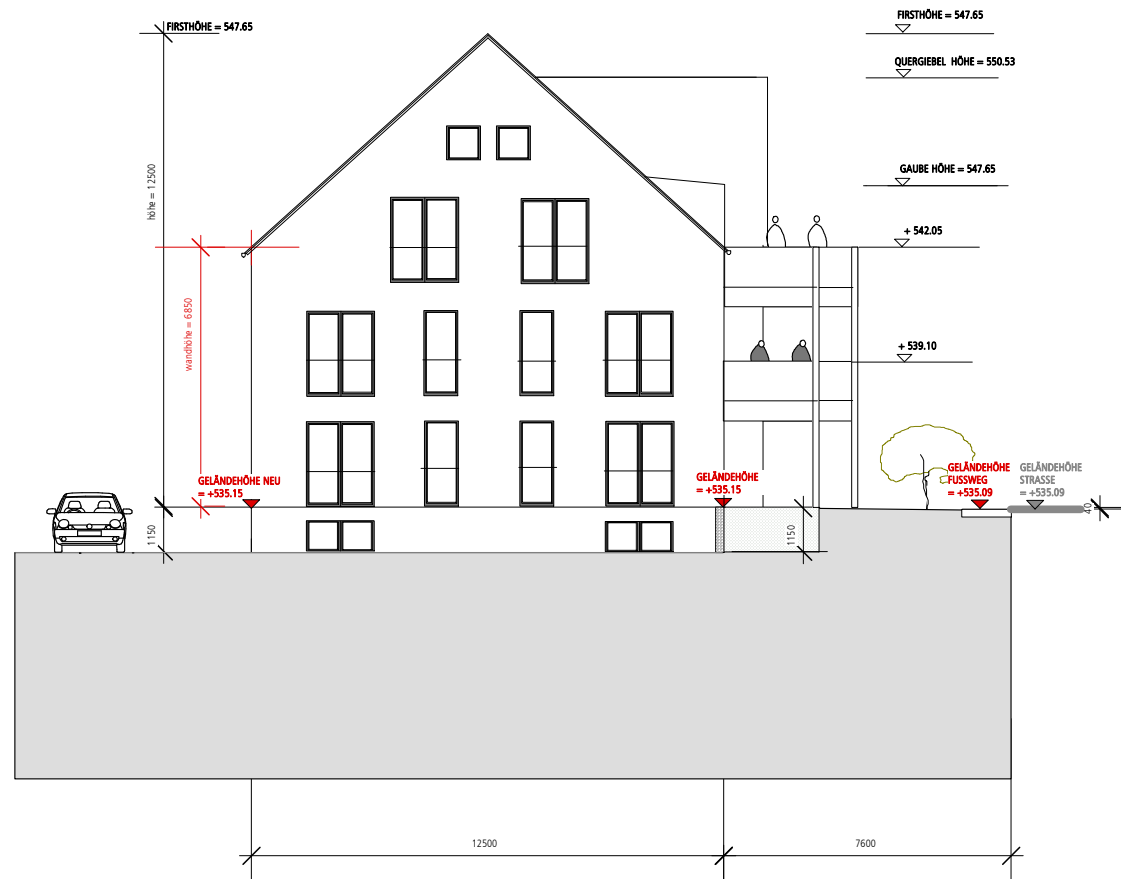

HAUS B ANSICHT SÜDEN

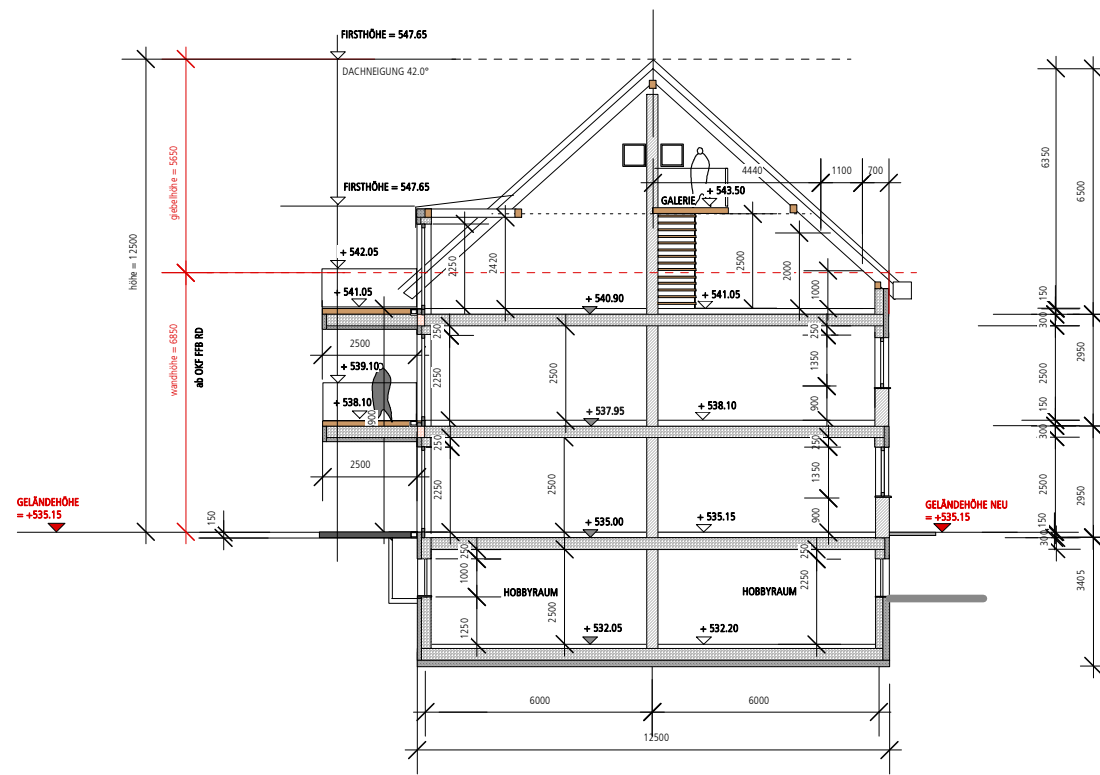

HAUS B SCHNITT A-A

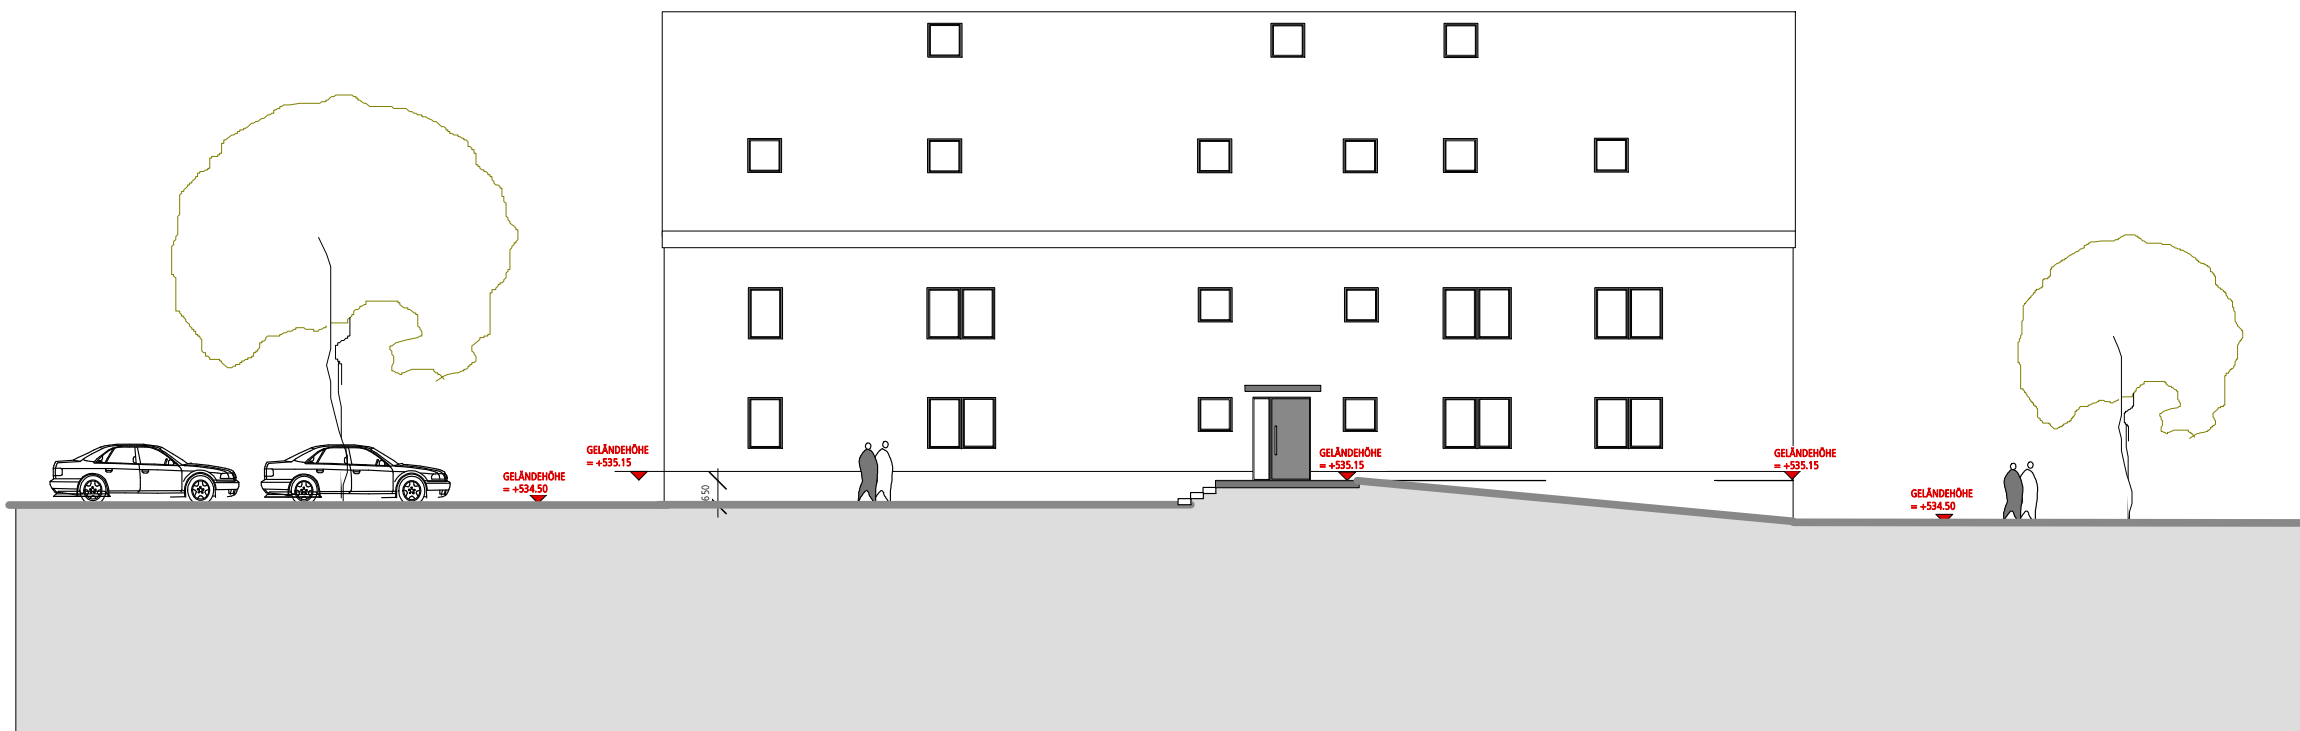


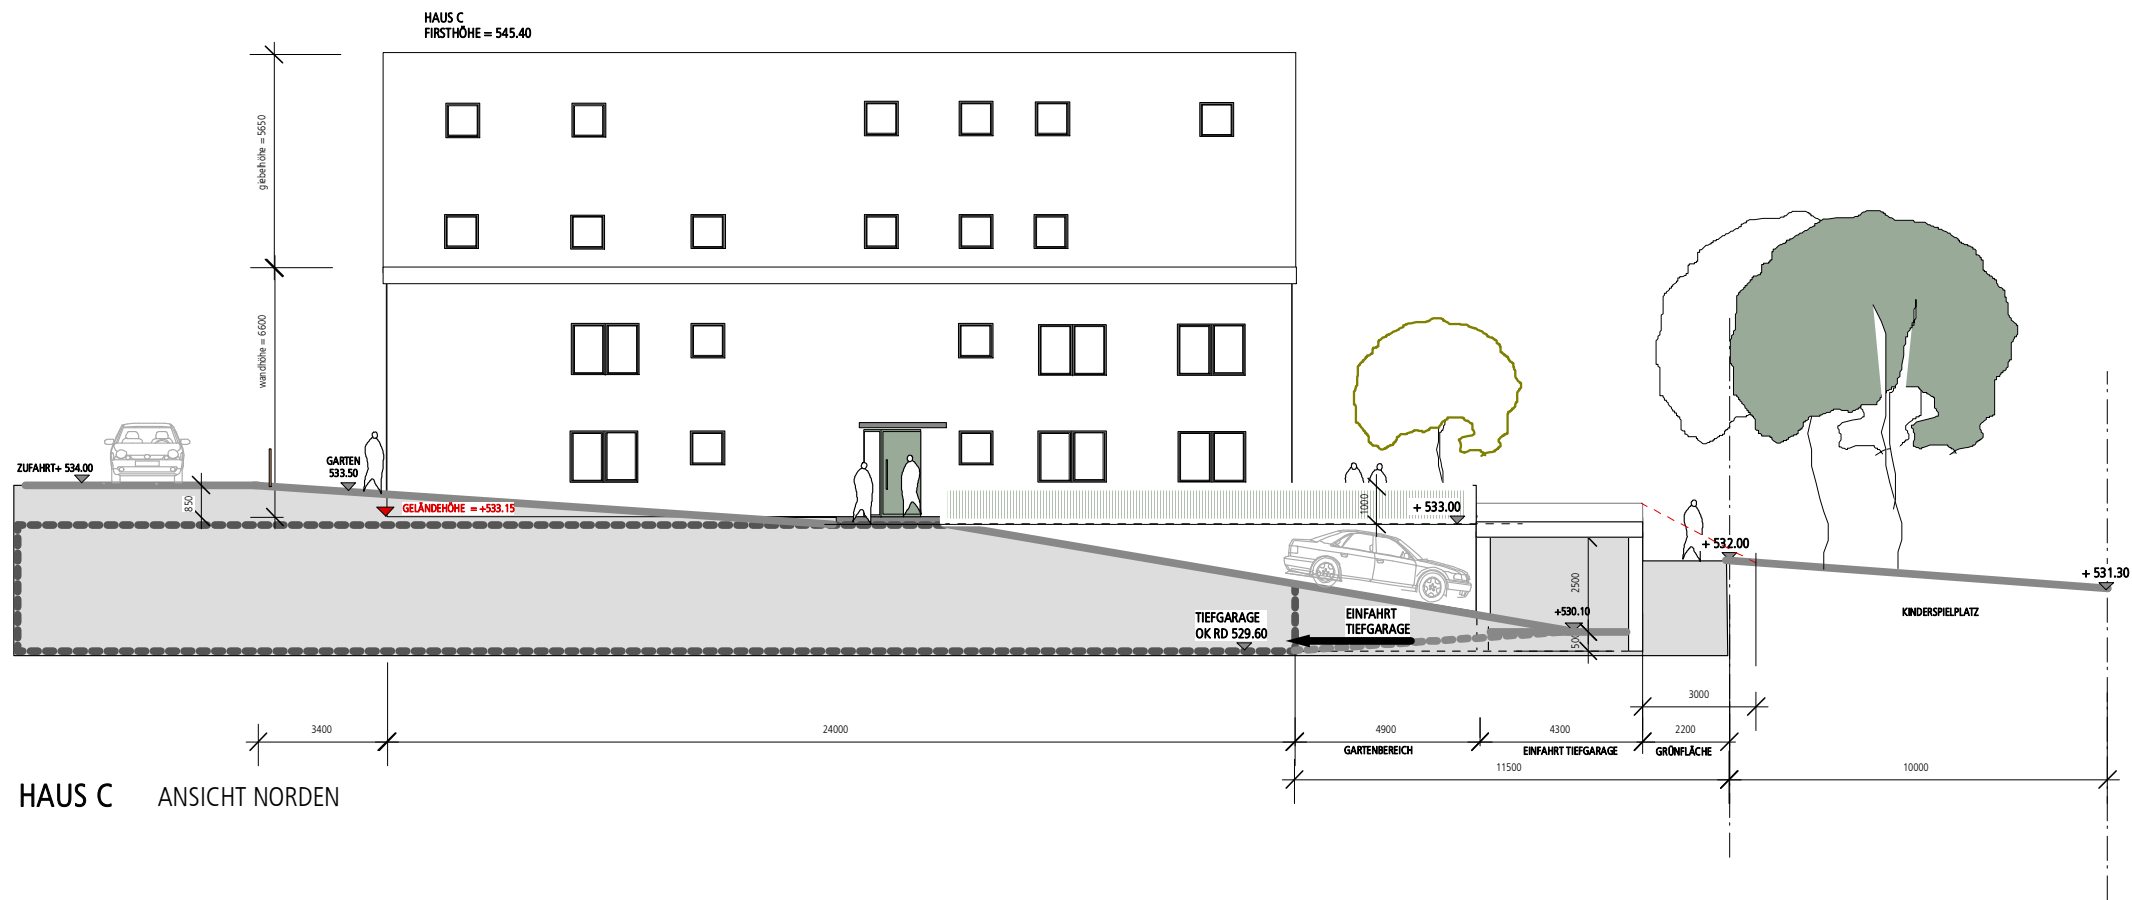
HAUS B ANSICHTEN WESTEN

FESTSETZUNGEN


DER VORHABEN-UND ERSCHLISSUNGSPLAN BEINHÄLT NICHT DIE INTERNE AUFTEILUNG UND DIE FASSADENGESTALTUNG. GERINGFÜGIGE ÄNDERUNGEN AN FASSADEN, BAUKÖRPERN UND GRUNDRISS SIND AUF WUNSCH DES VORHABENSTRÄGERS IM EINVERNEHMEN MIT DER GEMEINDE ZULÄSSIG.

OK FFB = + 535.15
 GELÄNDEHÖHE BESTAND=532.22
 GELÄNDEHÖHE NEU= +535.15
 FIRSHÖHE= 547.65


FERTIGUNG	VORENTWURFSPLANUNG	FL.NR. 63/1 64T 62/1T
BAUVORHABEN	NEUBAU EINER WOHNANLAGE MIT 38 WOHNHEITEN 2 GARAGEN UND TIEFGARAGE HAUS B RINGSTRASSE 48 86511 SCHMIECHEN	
PLAN	ANSICHT SÜDEN ANSICHT WESTEN ASCHNITT A-A M.1:200	BLATT BA. 23.02.2021
BAUHERR	WMSG A WOHNBAU GmbH SÜDLICHE MÜNCHNER STRASSE 62 82031 GRÜNWALD	
PLANUNG	ROCHOLL ARCHITECTURE  AM EINFANG 19 83627 WARNGAU	



HAUS C ANSICHT NORDEN

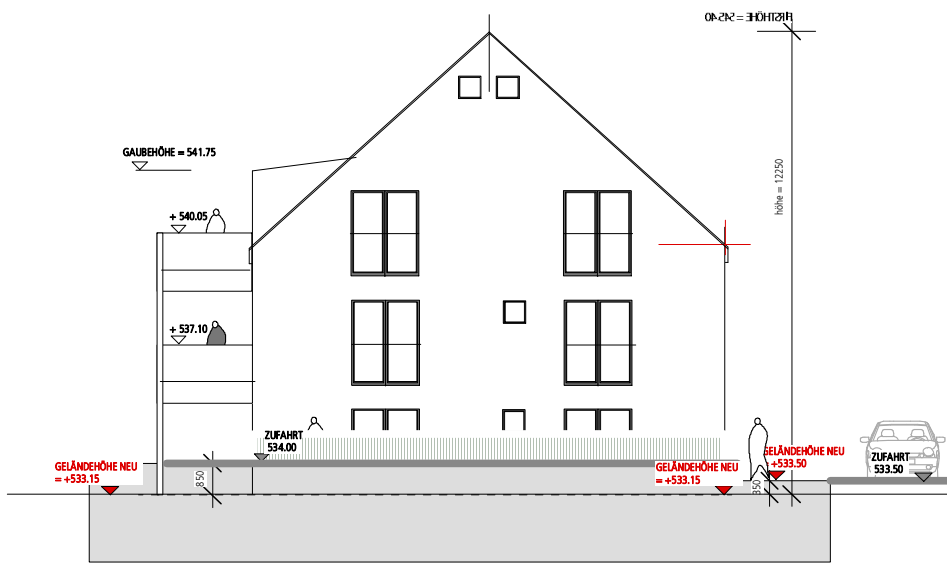

HAUS C ANSICHT OSTEN

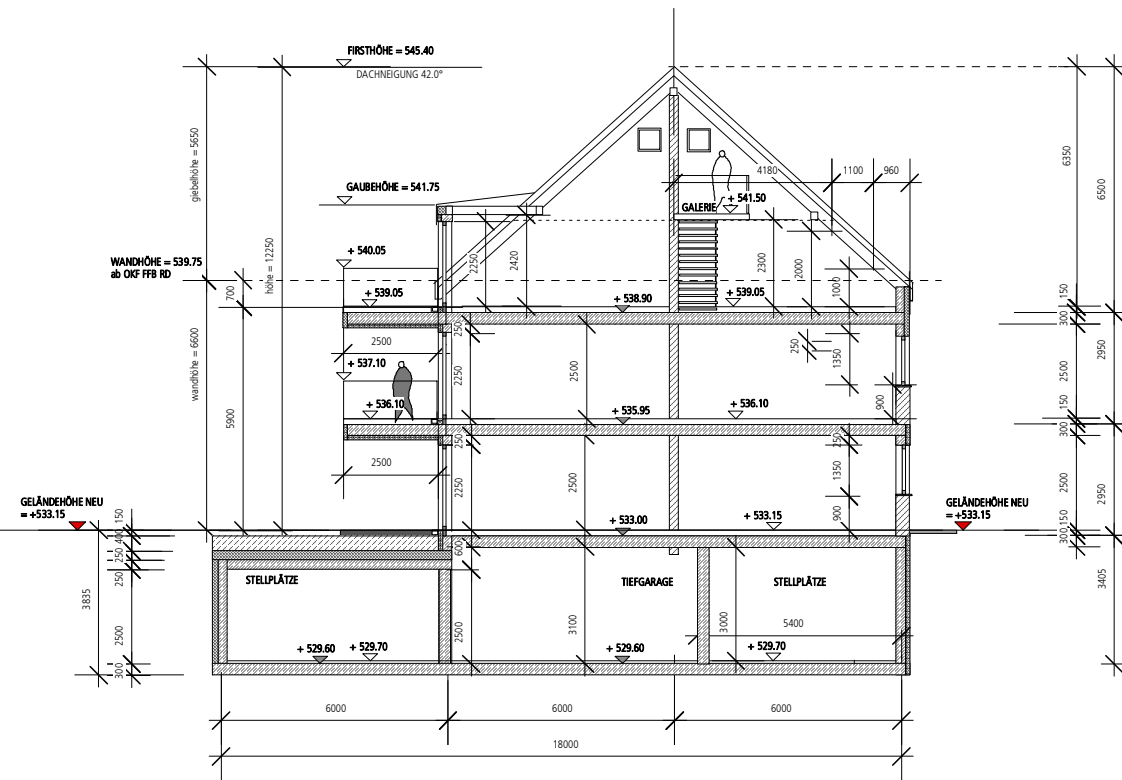


HAUS C SCHNITT A-A


FESTSETZUNGEN

DER VORHABEN-UND ERSCHLIESSUNGSPLAN BEINHÄLT NICHT DIE INTERNE AUFTEILUNG UND DIE FASSADENGESTALTUNG. GERINGFÜGIGE ÄNDERUNGEN AN FASSADEN, BAUKÖRPERN UND GRUNDRISS SIND AUF WUNSCH DES VORHABENSTRÄGERS IM EINVERNEHMEN MIT DER GEMEINDE ZULÄSSIG.

OK FFB = + 533.15
 GELÄNDEHÖHE BESTAND=532.22
 GELÄNDEHÖHE NEU= +533.15

FIRSTHÖHE= 545.40

FERTIGUNG	VORENTWURFSPLANUNG	FL.NR. 63/1 64T 62/1T
BAUVORHABEN	NEUBAU EINER WOHNANLAGE MIT 38 WOHNHEINHEITEN 2 GARAGEN UND TIEFGARAGE HAUS C RINGSTRASSE 48 86511 SCHMIECHEN	
PLAN	ANSICHT NORDEN ANSICHT OSTEN SCHNITT A-A M. 1:200	BLATT C3. 23.02.2021
BAUHERR	WMSG A WOHNBAU GmbH SÜDLICHE MÜNCHNER STRASSE 62 82031 GRÜNWALD	
PLANUNG	ROCHOLL ARCHITECTURE  AM EINFANG 19 83627 WARGAU	

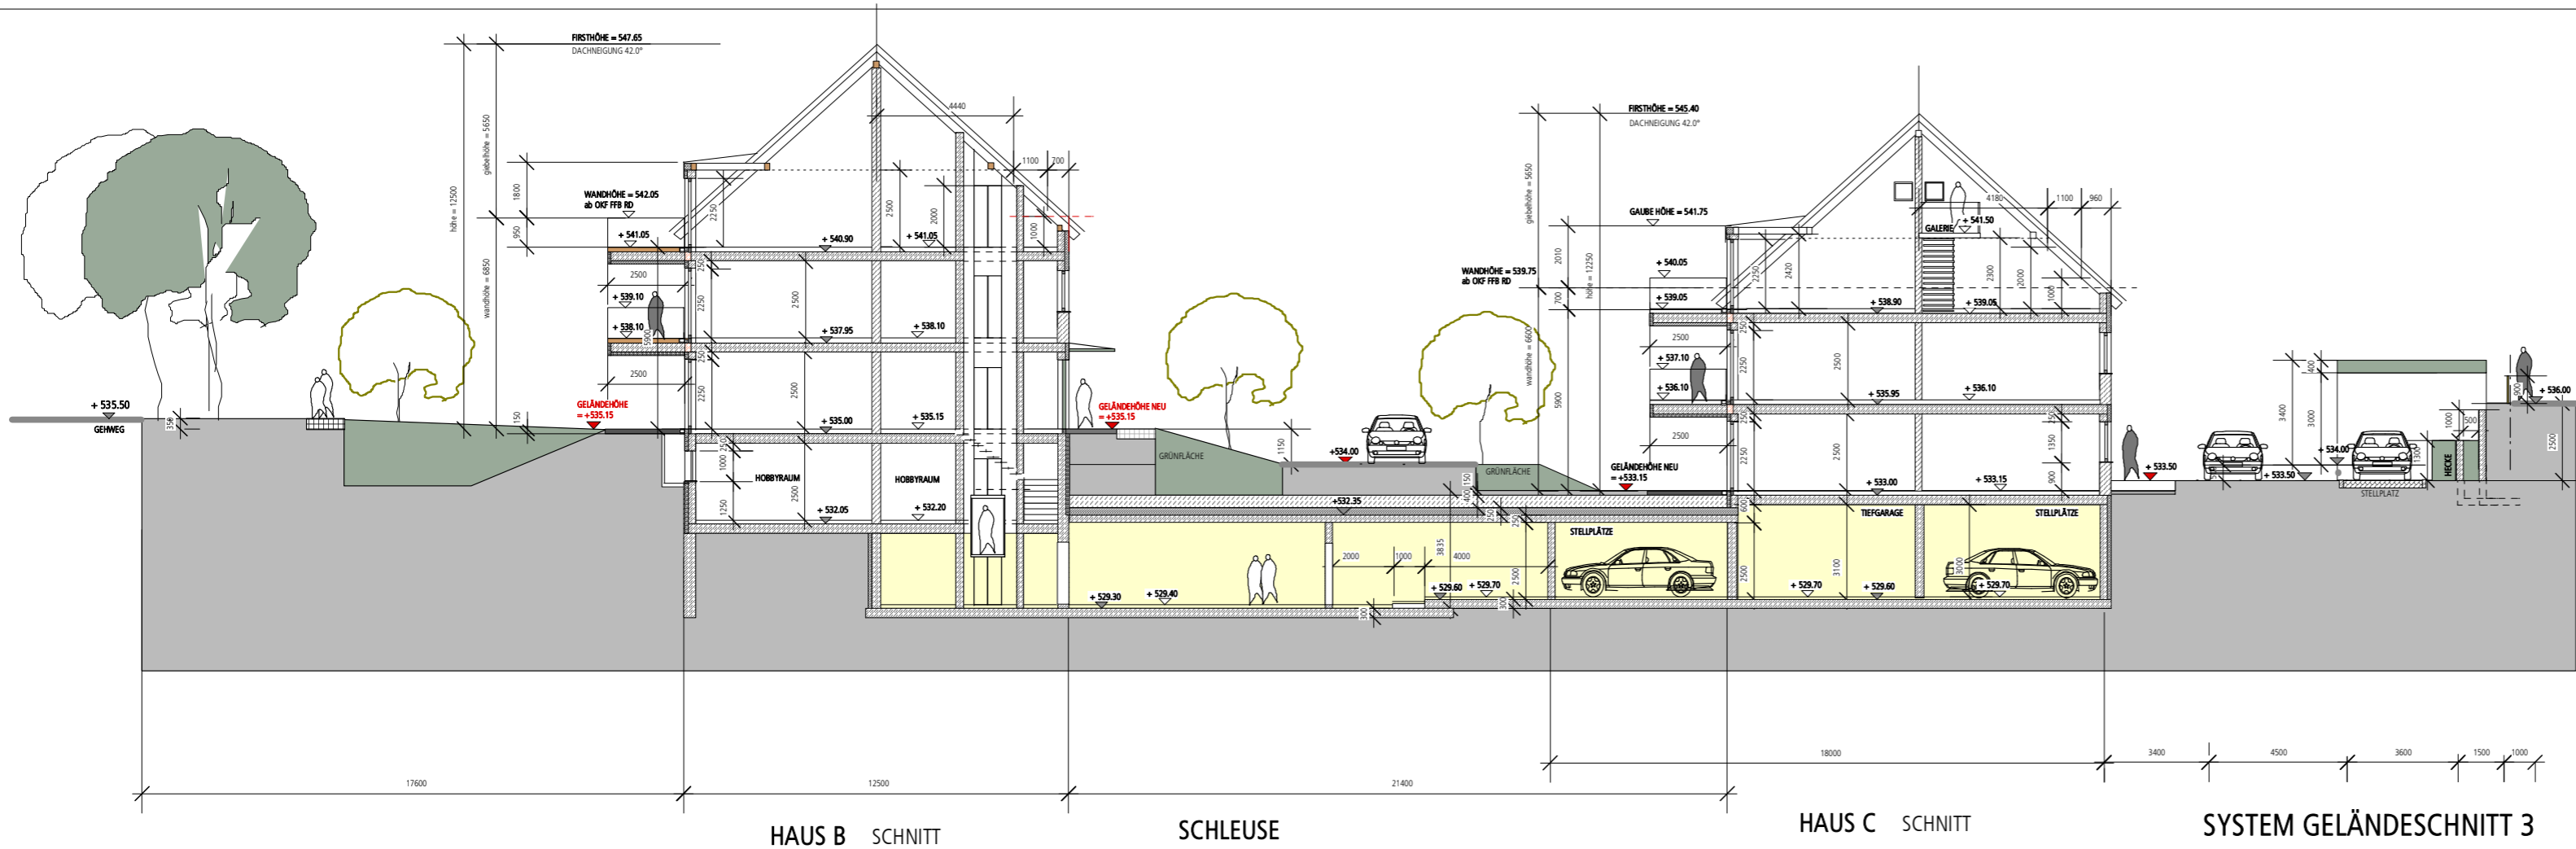


HAUS B SCHNITT

SCHLEUSE

HAUS C SCHNITT

SYSTEM GELÄNDESCHNITT 3

HAUS C SCHLEUSE HAUS B
GELÄNDESCHNITT 3

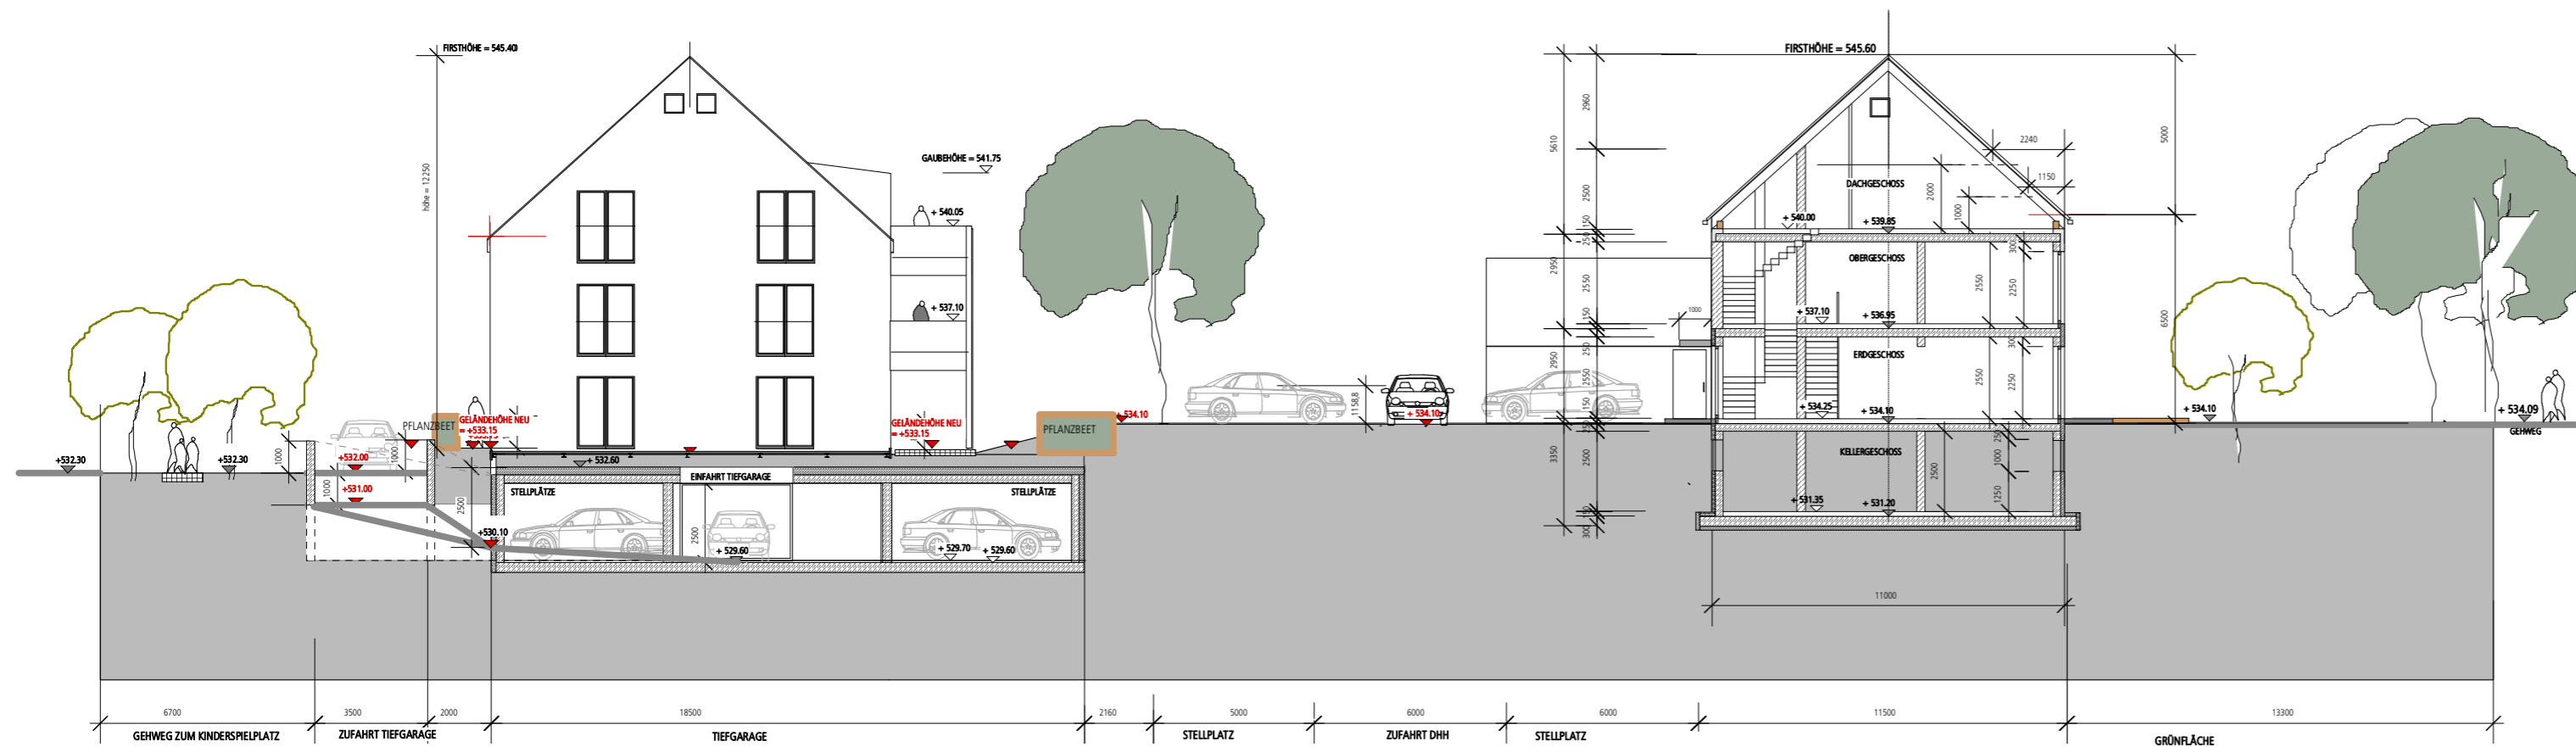

HAUS C

HAUS D

SYSTEM GELÄNDESCHNITT 4

HAUS C EINFABRT TIEFGARAGE HAUS D


FESTSETZUNGEN

DER VORHABEN-UND ERSCHLIESSUNGSPLAN BEINHÄLT NICHT DIE INTERNE AUFTEILUNG UND DIE FASSADENGESTALTUNG. GERINGFÜGIGE ÄNDERUNGEN AN FASSADEN, BAUKÖRPERN UND GRUNDRISS SIND AUF WUNSCH DES VORHABENSTRÄGERS IM EINVERNEHMEN MIT DER GEMEINDE ZULÄSSIG.


FERTIGUNG	VORENTWURFSPLANUNG	Fl.NR. 63/1 64T 62/1T
BAUVORHABEN	NEUBAU EINER WOHNANLAGE MIT 38 WOHNHEITEN 2 GARAGEN UND TIEFGARAGE RINGSTRASSE 48 86511 SCHMIECHEN	
PLAN	GELÄNDESCHNITT 3 GELÄNDESCHNITT 4 M.1:200	BLATT GRZ. 23.02.2021
BAUHERR	WMSG A WOHNBAU GmbH SÜDLICHE MÜNCHNER STRASSE 62 82031 GRÜNWALD	
PLANUNG	ROCHOLL ARCHITECTURE	



HAUS C ANSICHTEN SÜDEN

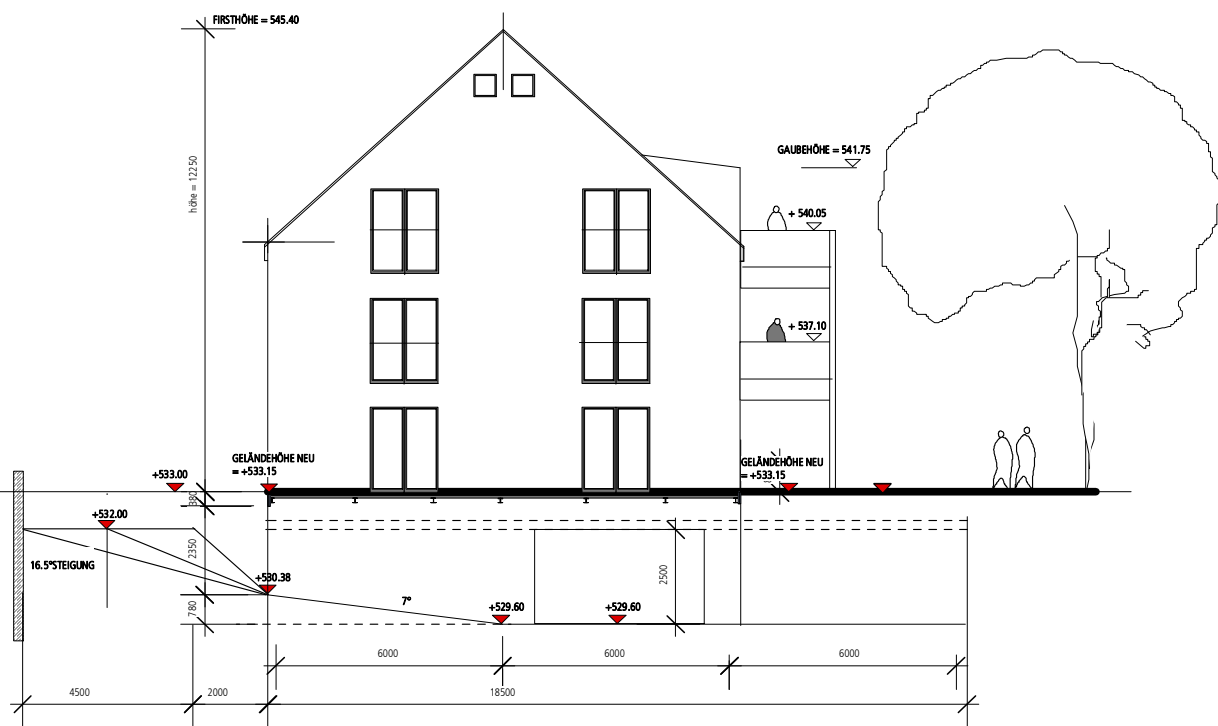

HAUS C ANSICHT WESTEN ZUFABRT TIEFGARAGE

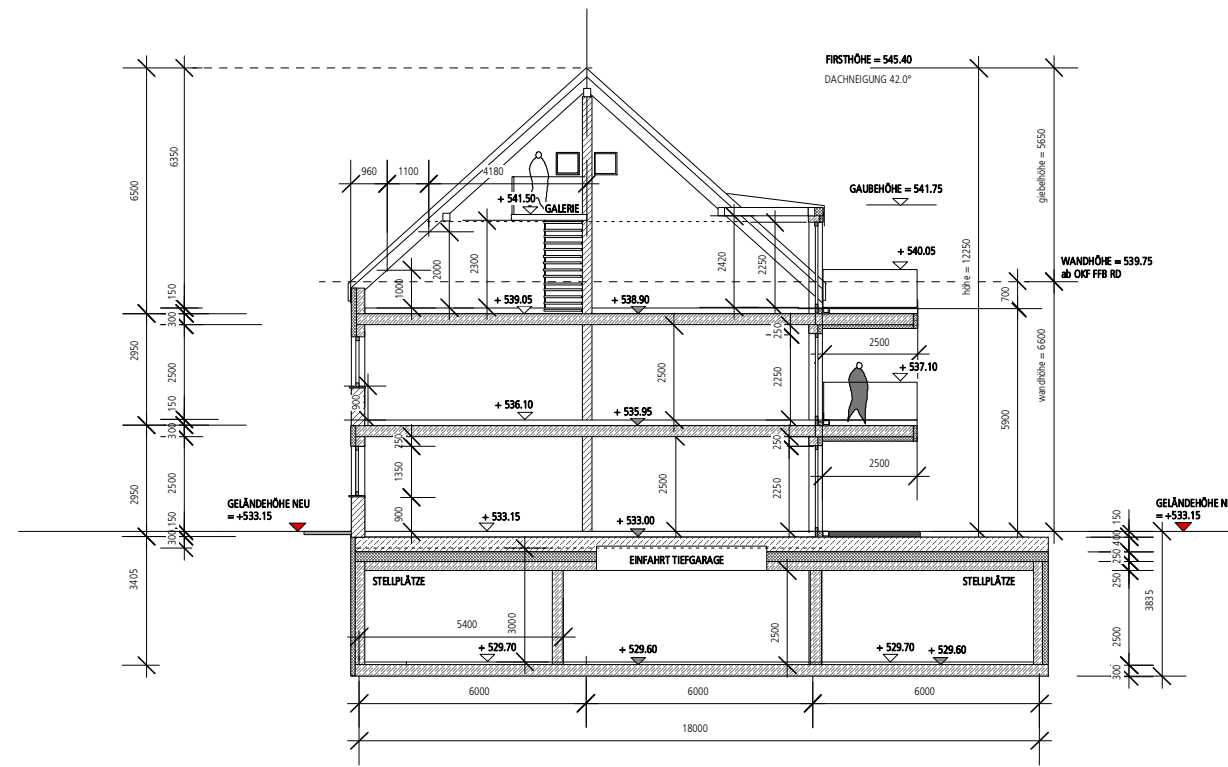

HAUS C SCHNITT B-B

FESTSETZUNGEN


DER VORHABEN-UND ERSCHLISSUNGSPLAN BEINHÄLT NICHT DIE INTERNE AUFTEILUNG UND DIE FASSADENGESTALTUNG. GERINGFÜGIGE ÄNDERUNGEN AN FASSADEN, BAUKÖRPERN UND GRUNDRISS SIND AUF WUNSCH DES VORHABENSTRÄGERS IM EINVERNEHMEN MIT DER GEMEINDE ZULÄSSIG.

OK FFB = + 533.15
 GELÄNDEHÖHE BESTAND=532.22
 GELÄNDEHÖHE NEU= +533.15
 FIRSHÖHE= 545.40

FERTIGUNG	VORENTWURFSPLANUNG	Fl.NR. 63/1 64T 62/1T
BAUVORHABEN	NEUBAU EINER WOHNANLAGE MIT 38 WOHN-EINHEITEN 2 GARAGEN UND TIEFGARAGE HAUS C RINGSTRASSE 48 86511 SCHMIECHEN	
PLAN	ANSICHT SÜDEN ANSICHT WESETN SCHNITT B-B M.1:200	BLATT CA. 23.02.2021
BAUHERR	WMSG A WOHNBAU GmbH SÜDLICHE MÜNCHNER STRASSE 62 82031 GRÜNWALD	
PLANUNG	ROCHOLL ARCHITECTURE  AM EINFANG 19 83627 WARNGAU	



HAUS D ANSICHT NORDEN

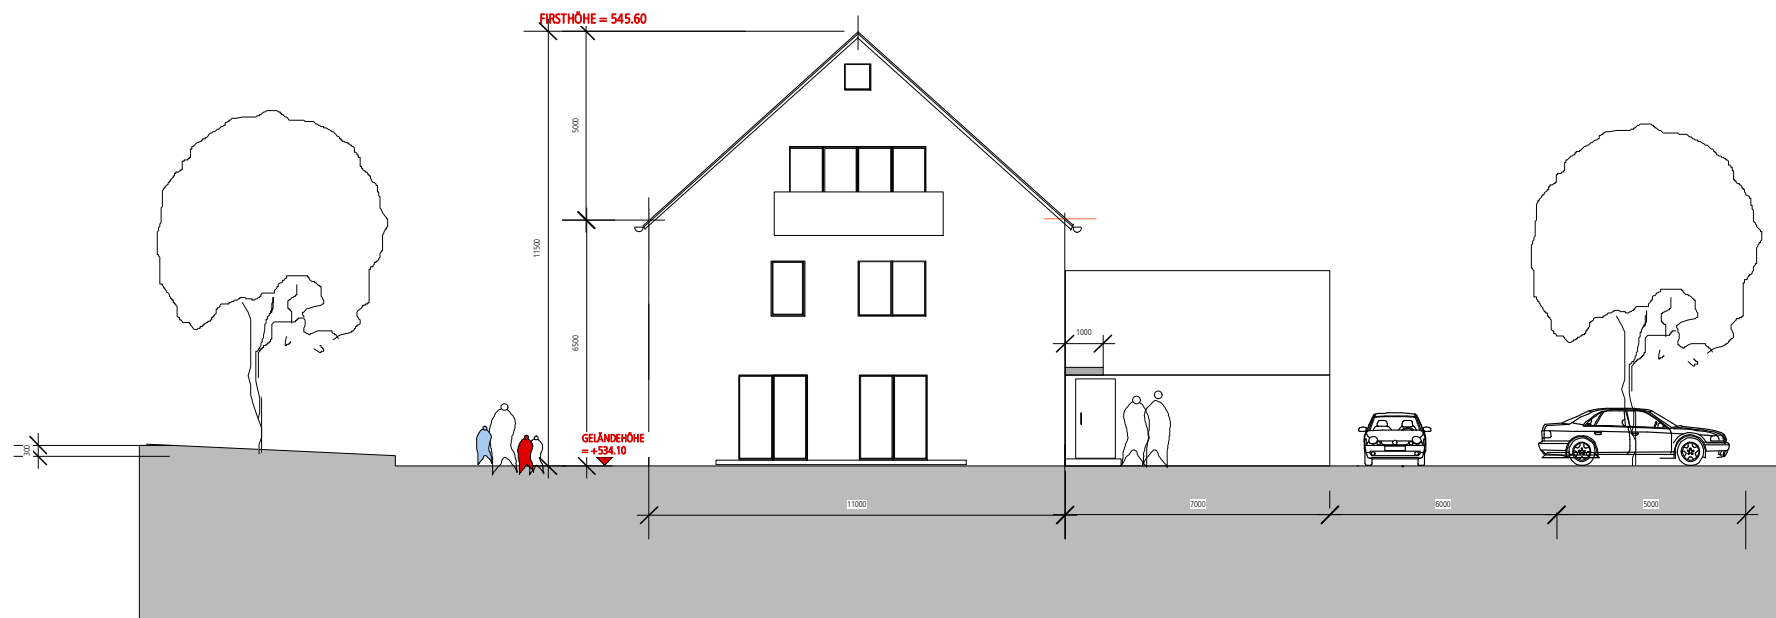


HAUS D ANSICHT OSTEN

FESTSETZUNGEN


DER VORHABEN-UND ERSCHLIESSUNGSPLAN BEINHÄLT NICHT DIE INTERNE AUFTEILUNG UND DIE FASSADENGESTALTUNG. GERINGFÜGIGE ÄNDERUNGEN AN FASSADEN, BAUKÖRPERN UND GRUNDRISS SIND AUF WUNSCH DES VORHABENSTRÄGERS IM EINVERNEHMEN MIT DER GEMEINDE ZULÄSSIG.

OK FFB = + 534.10
 GELÄNDEHÖHE BESTAND=533.50
 GELÄNDEHÖHE NEU= +535.10
 FIRSHÖHE= 545.60


FERTIGUNG	VORENTWURFSPLANUNG	Fl.NR. 63/1 64T 62/1T
BAUVORHABEN	NEUBAU EINER WOHNANLAGE MIT 38 WOHNHEITEN 2 GARAGEN UND TIEFGARAGE HAUS D RINGSTRASSE 48 86511 SCHMIECHEN	
PLAN	ANSICHT SÜDEN ANSICHT WESTEN M1:200	BLATT 02. 23.02.2021
BAUHERR	WMSG A WOHNBAU GmbH SÜDLICHE MÜNCHNER STRASSE 62 82031 GRÜNWALD	
PLANUNG	ROCHOLL ARCHITECTURE  AM EINFANG 19 83627 WARNGAU	



HAUS D ANSICHT SÜDEN

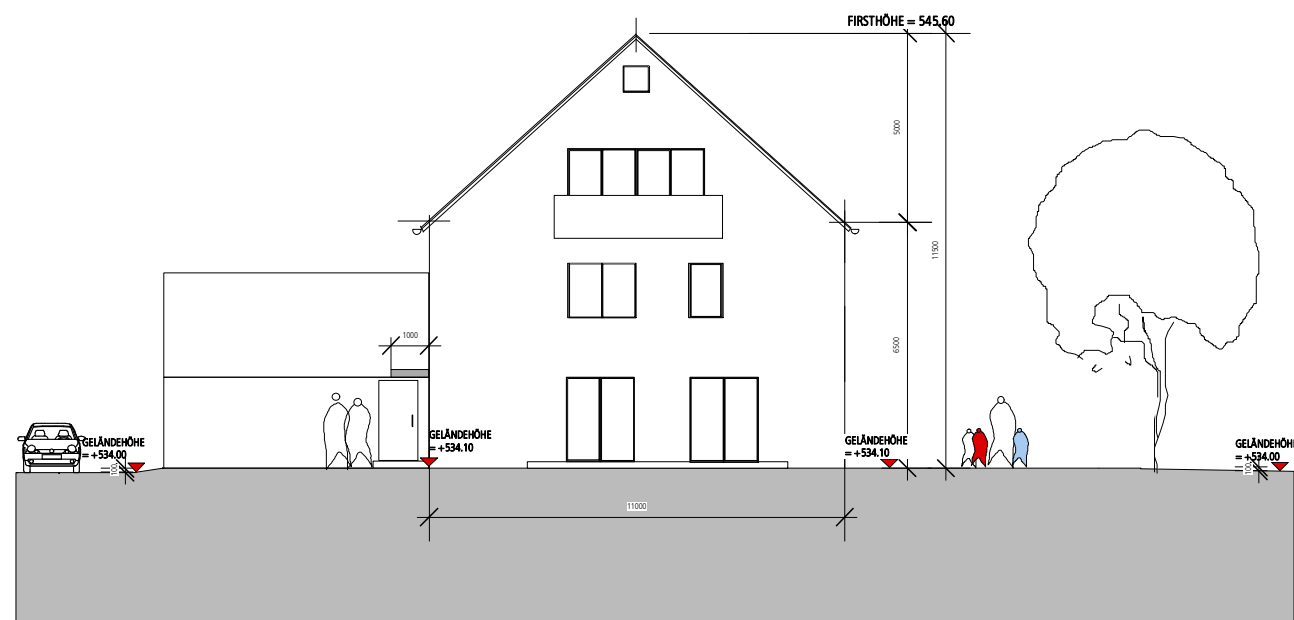

HAUS D ANSICHT WESTEN

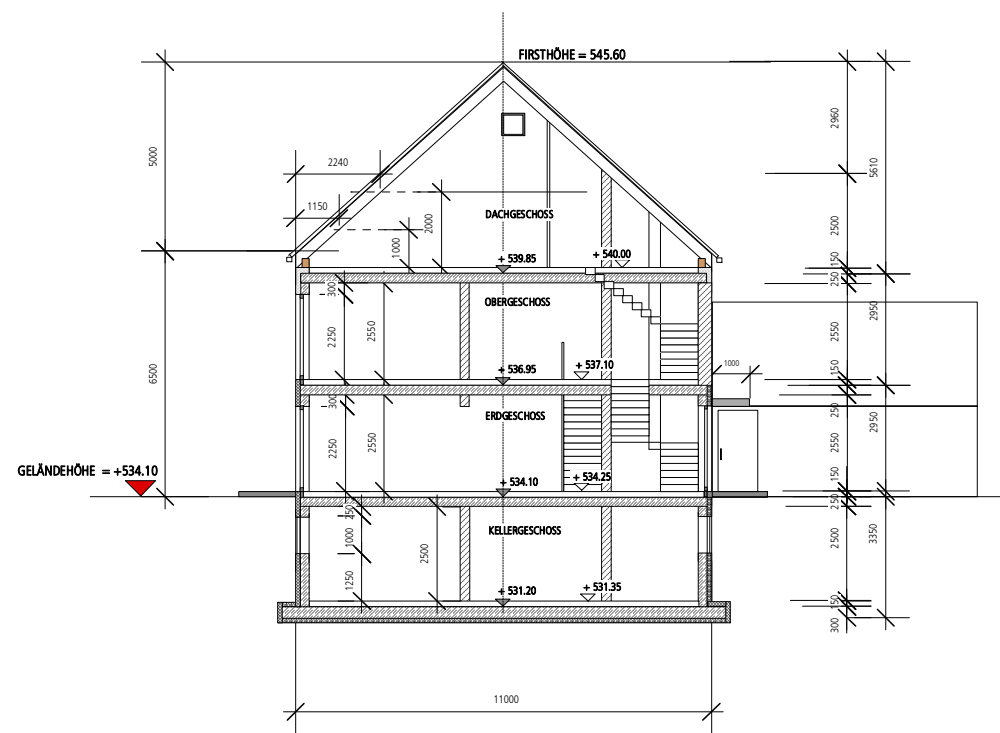


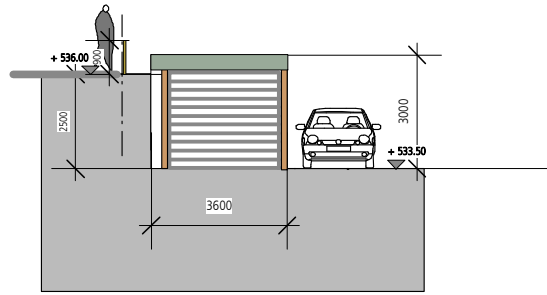
SCHNITT A-A

FESTSETZUNGEN


DER VORHABEN-UND ERSCHLIESSUNGSPLAN BEINHÄLT NICHT DIE INTERNE AUFEILUNG UND DIE FASSADENGESTALTUNG. GERINGFÜGIGE ÄNDERUNGEN AN FASSADEN, BAUKÖRPERN UND GRUNDRISS SIND AUF WUNSCH DES VORHABENSTRÄGERS IM EINVERNEHMEN MIT DER GEMEINDE ZULÄSSIG.

OK FFB = + 534.10
 GELÄNDEHÖHE BESTAND=533.50
 GELÄNDEHÖHE NEU= +535.10
 FIRSHÖHE= 545.60


FERTIGUNG	VORENTWURFSPLANUNG	FL.NR. 63/1 64T 62/1T
BAUVORHABEN	NEUBAU EINER WOHNANLAGE MIT 38 WOHNHEITEN 2 GARAGEN UND TIEFGARAGE _HAUS D RINGSTRASSE 48 86511 SCHMIECHEN	
PLAN	ANSICHT SÜDEN ANSICHT WESTEN SCHNITT A-A M.1:200	BLATT NR. 23.02.2021
BAUHERR	WMSG A WOHNBAU GmbH SÜDLICHE MÜNCHNER STRASSE 62 82031 GRÜNWALD	
PLANUNG	ROCHOLL ARCHITECTURE  AM EINFANG 19 83627 WARNGAU	




ANSICHT WESTEN

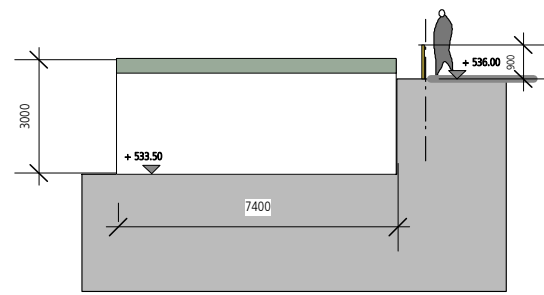


ANSICHT OSTEN

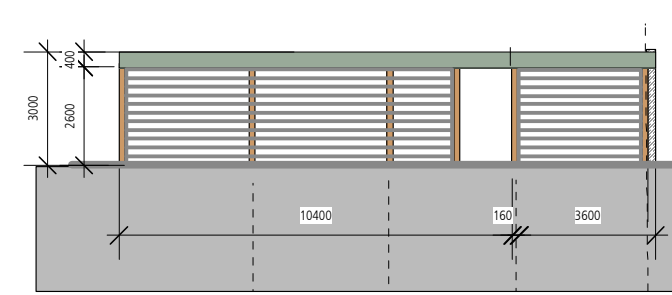


ANSICHT SÜDEN

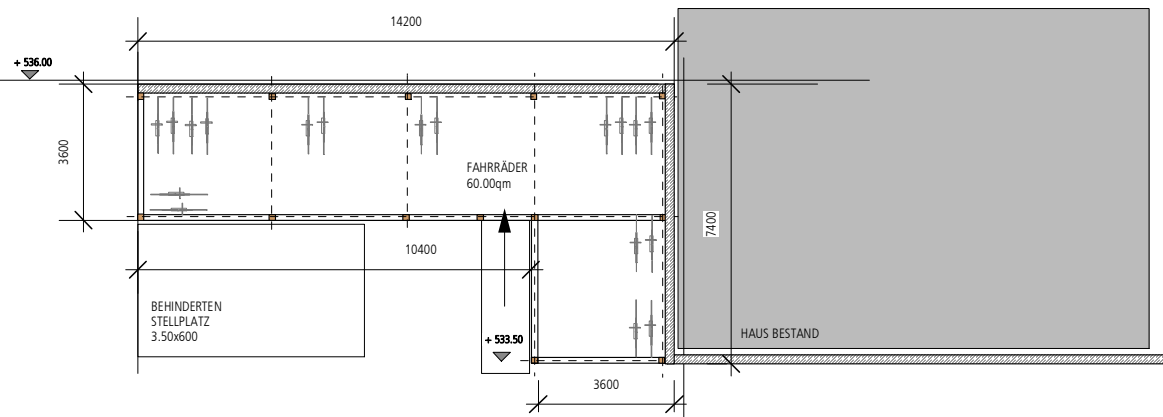

GRUNDRISS FAHRRADHAUS M1:200

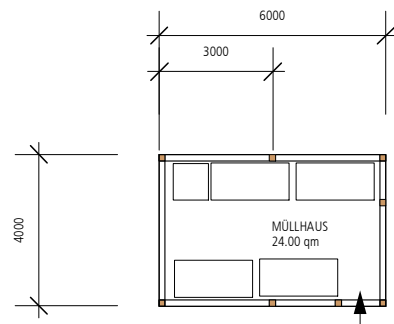

GRUNDRISS MÜLLHAUS M1:200

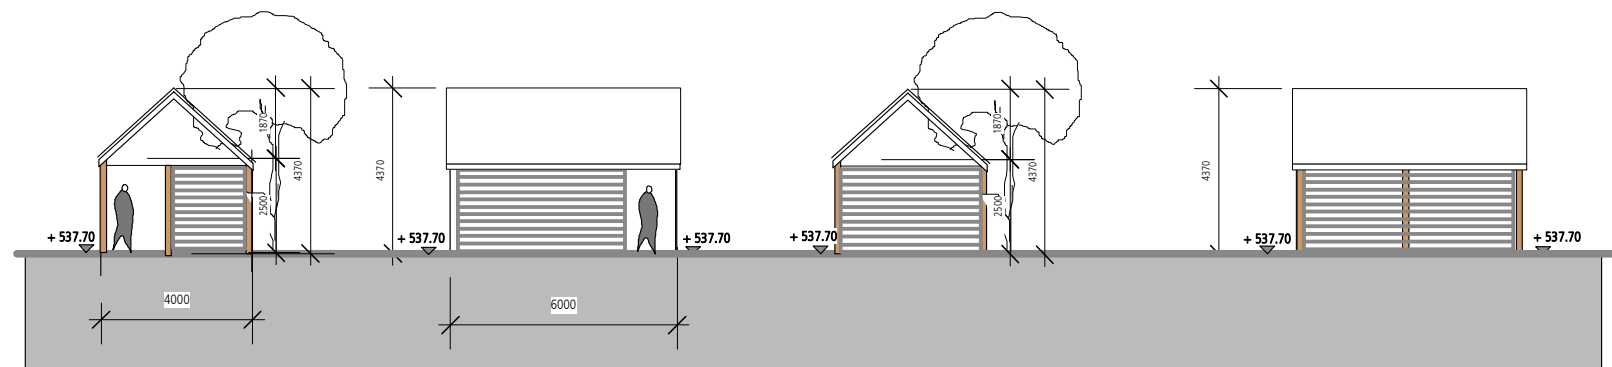

ANSICHT OSTEN


ANSICHT SÜDEN

ANSICHT WESTEN

ANSICHT NORDEN

FESTSETZUNGEN

DER VORHABEN-UND ERSCHLIESSUNGSPLAN BEINHÄLT NICHT DIE INTERNE AUFTEILUNG UND DIE FASSADENGESTALTUNG. GERINGFÜGIGE ÄNDERUNGEN AN FASSADEN, BAUKÖRPERN UND GRUNDRISS SIND AUF WUNSCH DES VORHABENSTRÄGERS IM EINVERNEHMEN MIT DER GEMEINDE ZULÄSSIG.

FERTIGUNG	VORENTWURFSPLANUNG	Fl.NR. 63/1 64T 62/1T
BAUVORHABEN	NEUBAU EINER WOHNANLAGE MIT 38 WOHNHEITEN 2 GARAGEN UND TIEFGARAGE RINGSTRASSE 48 86511 SCHMIECHEN	
PLAN	FAHRRADHAUS MÜLLHAUS GRUNDRISSE, SCHNITTE, ANSICHTEN M.1:200	BLATT GS2. 23.02.2021
BAUHERR	WMSG A WOHNBAU GmbH SÜDLICHE MÜNCHNER STRASSE 62 82031 GRÜNWALD	
PLANUNG	ROCHOLL ARCHITECTURE  AM EINFANG 19 83627 WARNGAU	